


1.og

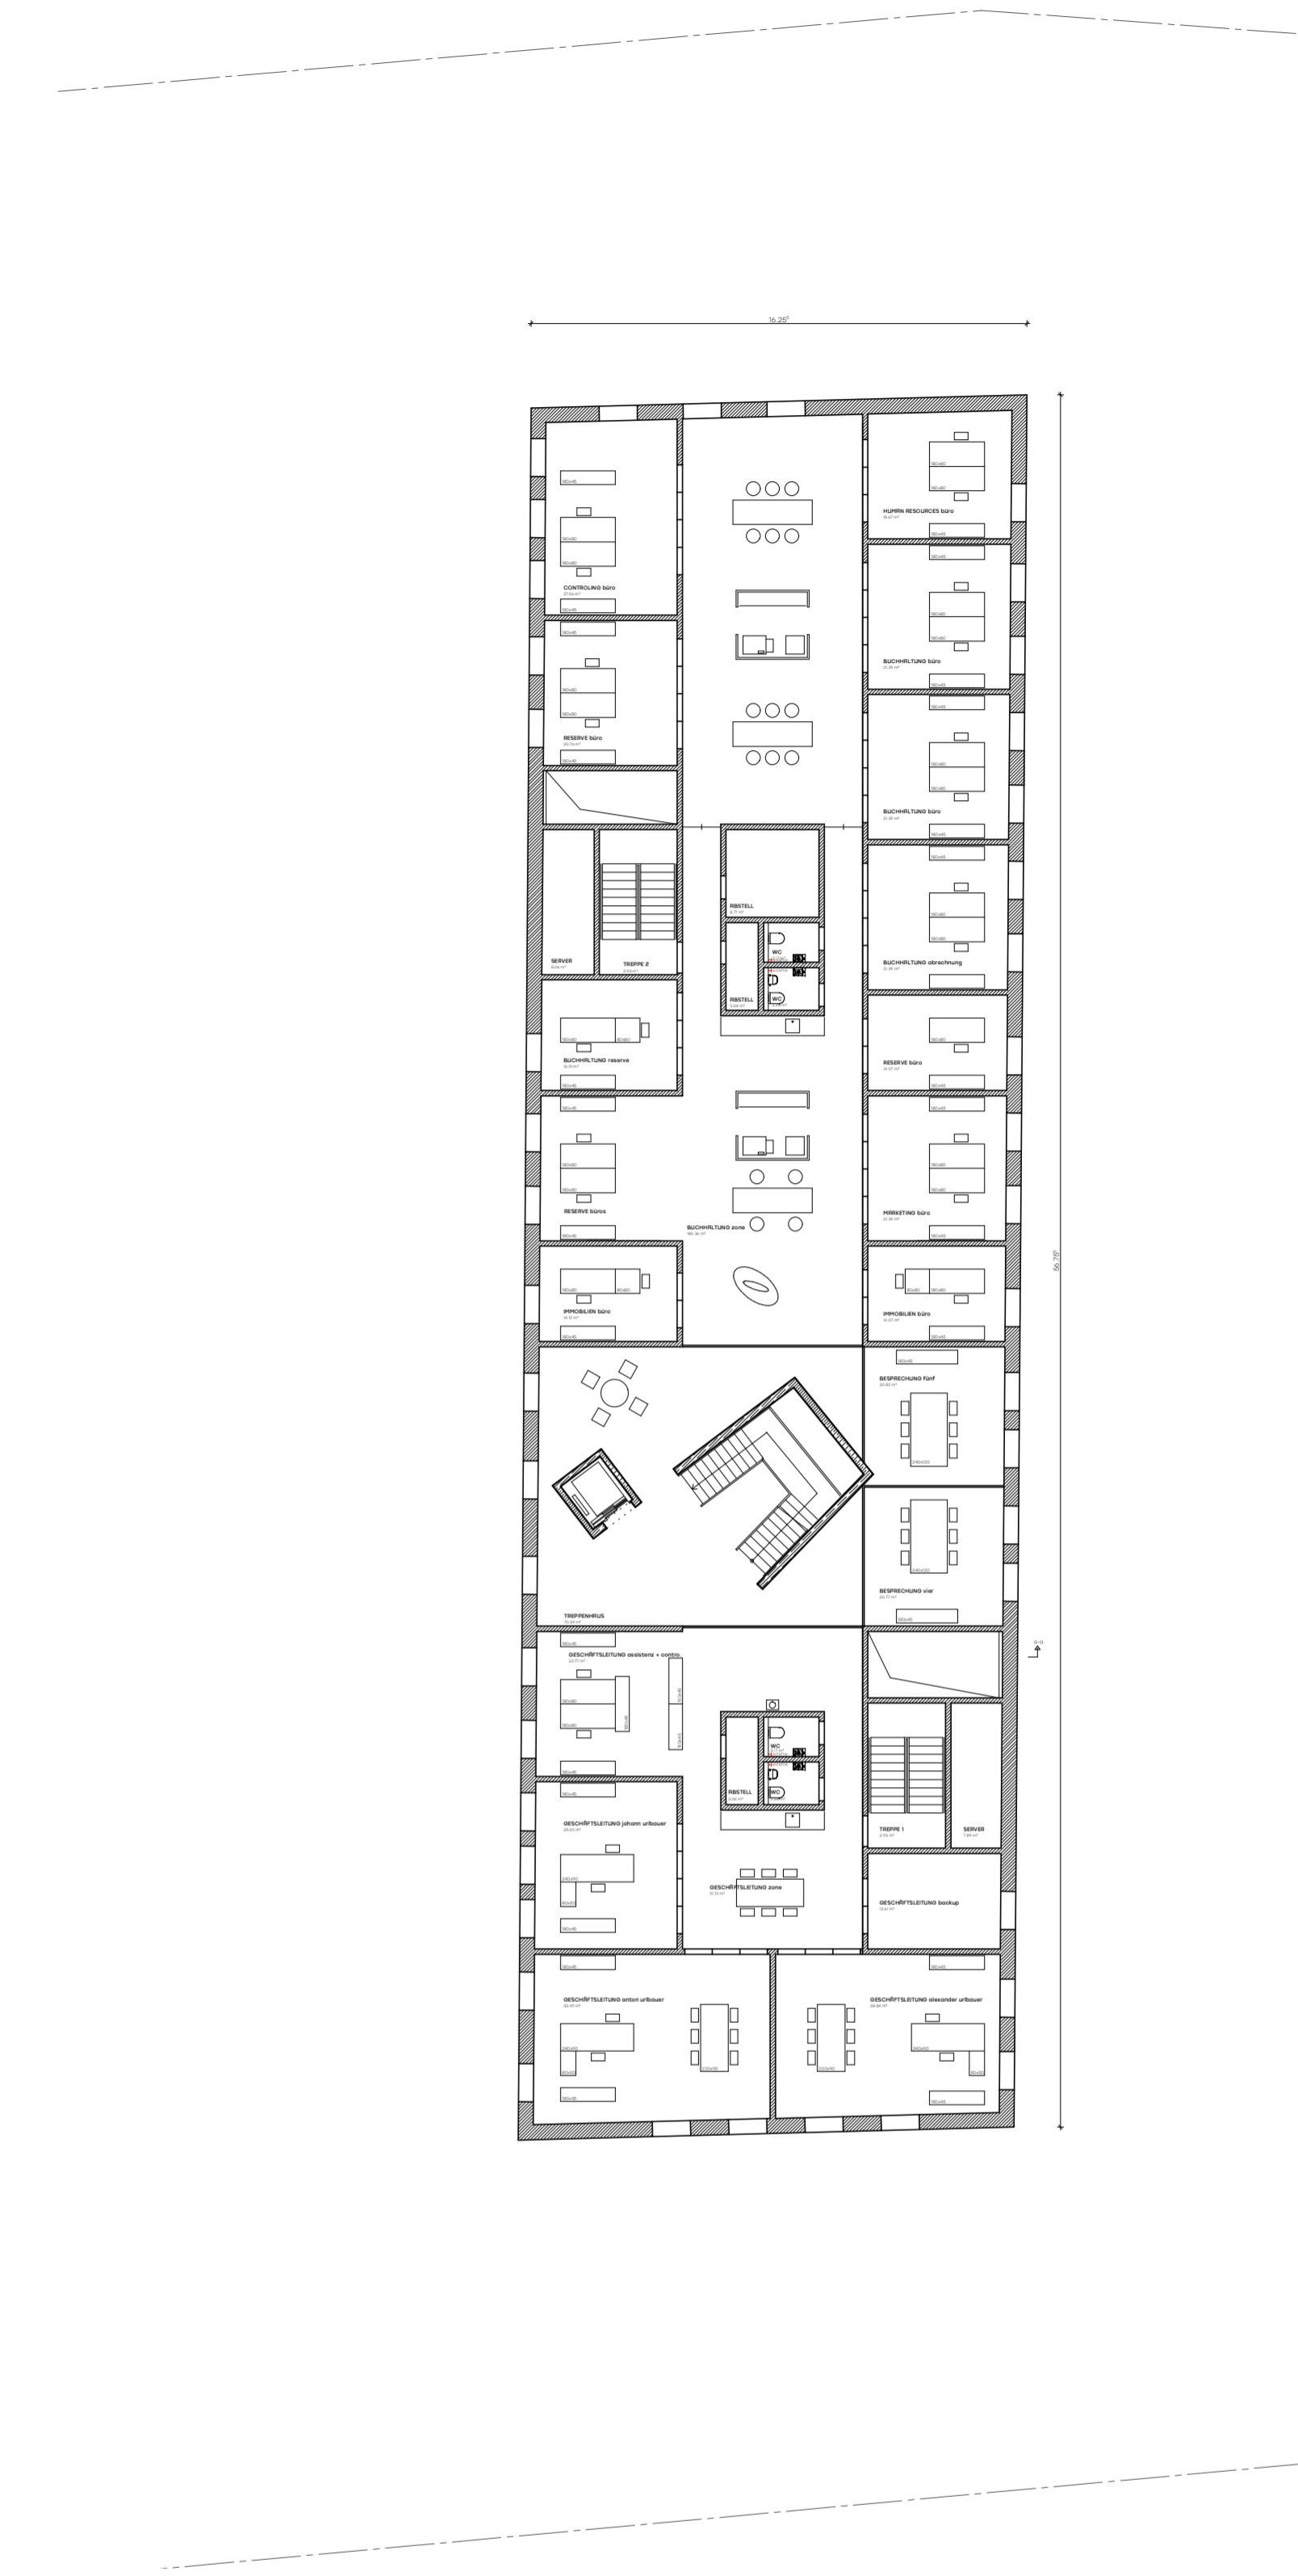

2.og



3.og

vorhaben und erschließungsplan (vep)

by uribauer campus_görsried



bauherr: uribauer besitz gmbh & co. kg
am anger 1b
87657 görsried

entwurfsverfasser: hafner bau gmbh
wildberger str. 3
87657 görsried

baugrund: gem. görsried fl. nr. 139/3
nähe in der lache
87657 görsried

bauvorhaben: neubau betriebsgebäude

grundrisse
1.og + 2.og + 3.og

1:200

gezeichnet: gr
planstand: 16.07.2021
geändert: 00.00.0000
plannummer: campus_ausf_03

1189 x 596

hafner bau gmbh architektur bauen wildberger str. 3 87657 görsried
fon 08302.207 fax 08302.792 buero@hafner-bau.de www.hafner-bau.de