


M 1: 500

4. Änderung und Erweiterung des Bebauungsplanes Nr. 3 "Gewerbegebiet westlich der Marktoberdorfer Straße"



M 1: 1.000

Bebauungsplan Nr. 3 "Gewerbegebiet westlich der Marktoberdorfer Straße" - 2. Änderung (Fassung vom 26.06.2007)

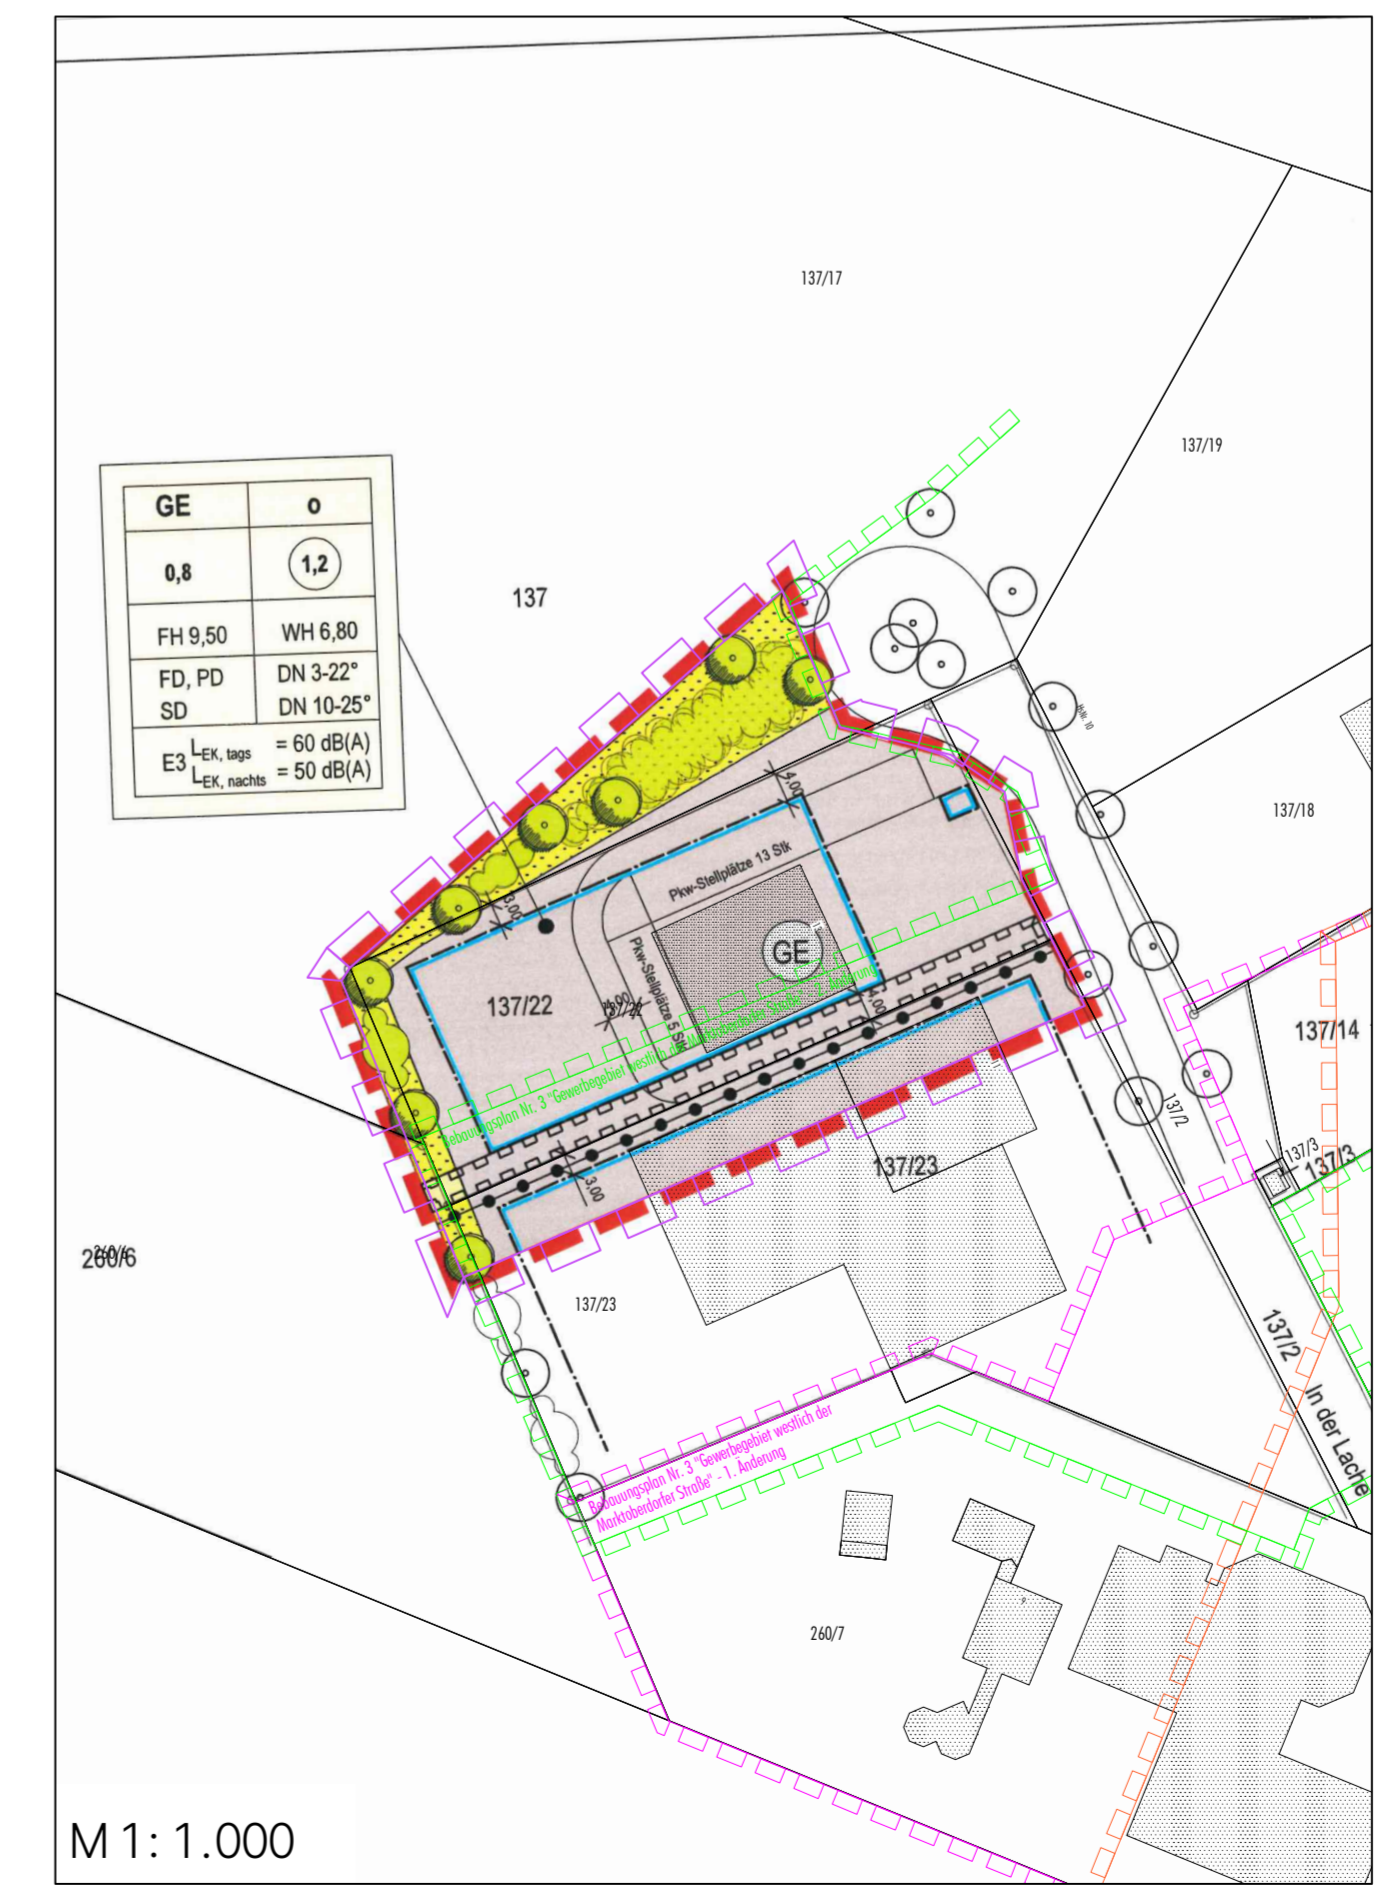

M 1: 1.000

Bebauungsplan Nr. 3 "Gewerbegebiet westlich der Marktoberdorfer Straße" - 3. Änderung (Fassung vom 27.09.2016)

SIEBER CONSULT
 Stadtplanung Artenschutz Immissionschutz Landschaftsplanung



Gemeinde Görisried
 4. Änderung und Erweiterung des Bebauungsplanes Nr. 3 "Gewerbegebiet westlich der Marktoberdorfer Straße"

Entwurf
 M 1: 500
 Fassung 02.04.2024
 Sieber Consult GmbH