



M 1: 500

5. Änderung und Erweiterung des Bebauungsplanes Nr. 3 "Gewerbegebiet westlich der Marktoberdorfer Straße" mit Aufhebung des vorhabenbezogenen Bebauungsplanes "Urlbauer"

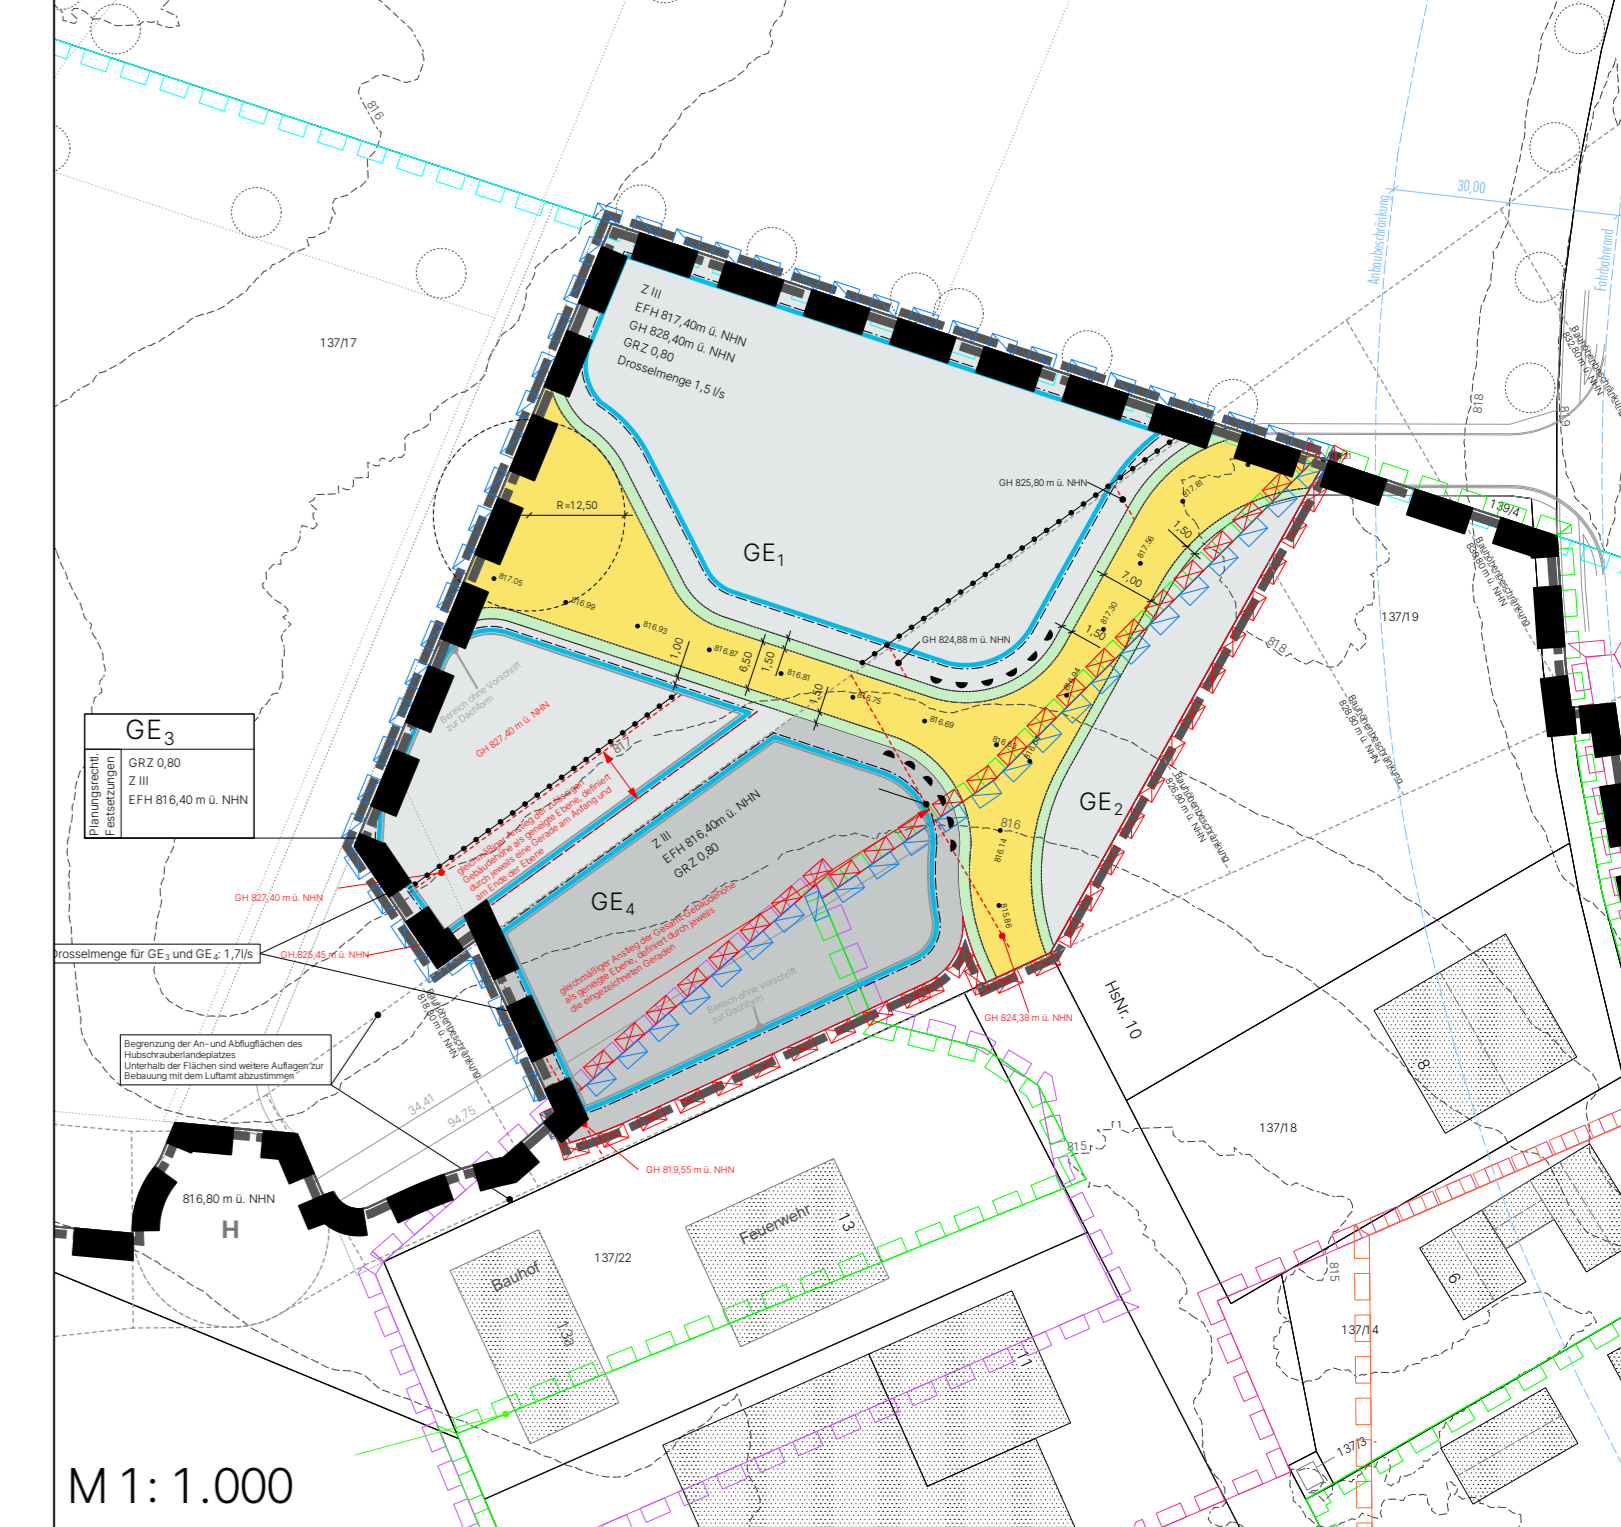

M 1: 1.000

4. Änderung und Erweiterung des Bebauungsplanes Nr. 3 "Gewerbegebiet westlich der Marktoberdorfer Straße" (Fassung vom 24.06.2024)

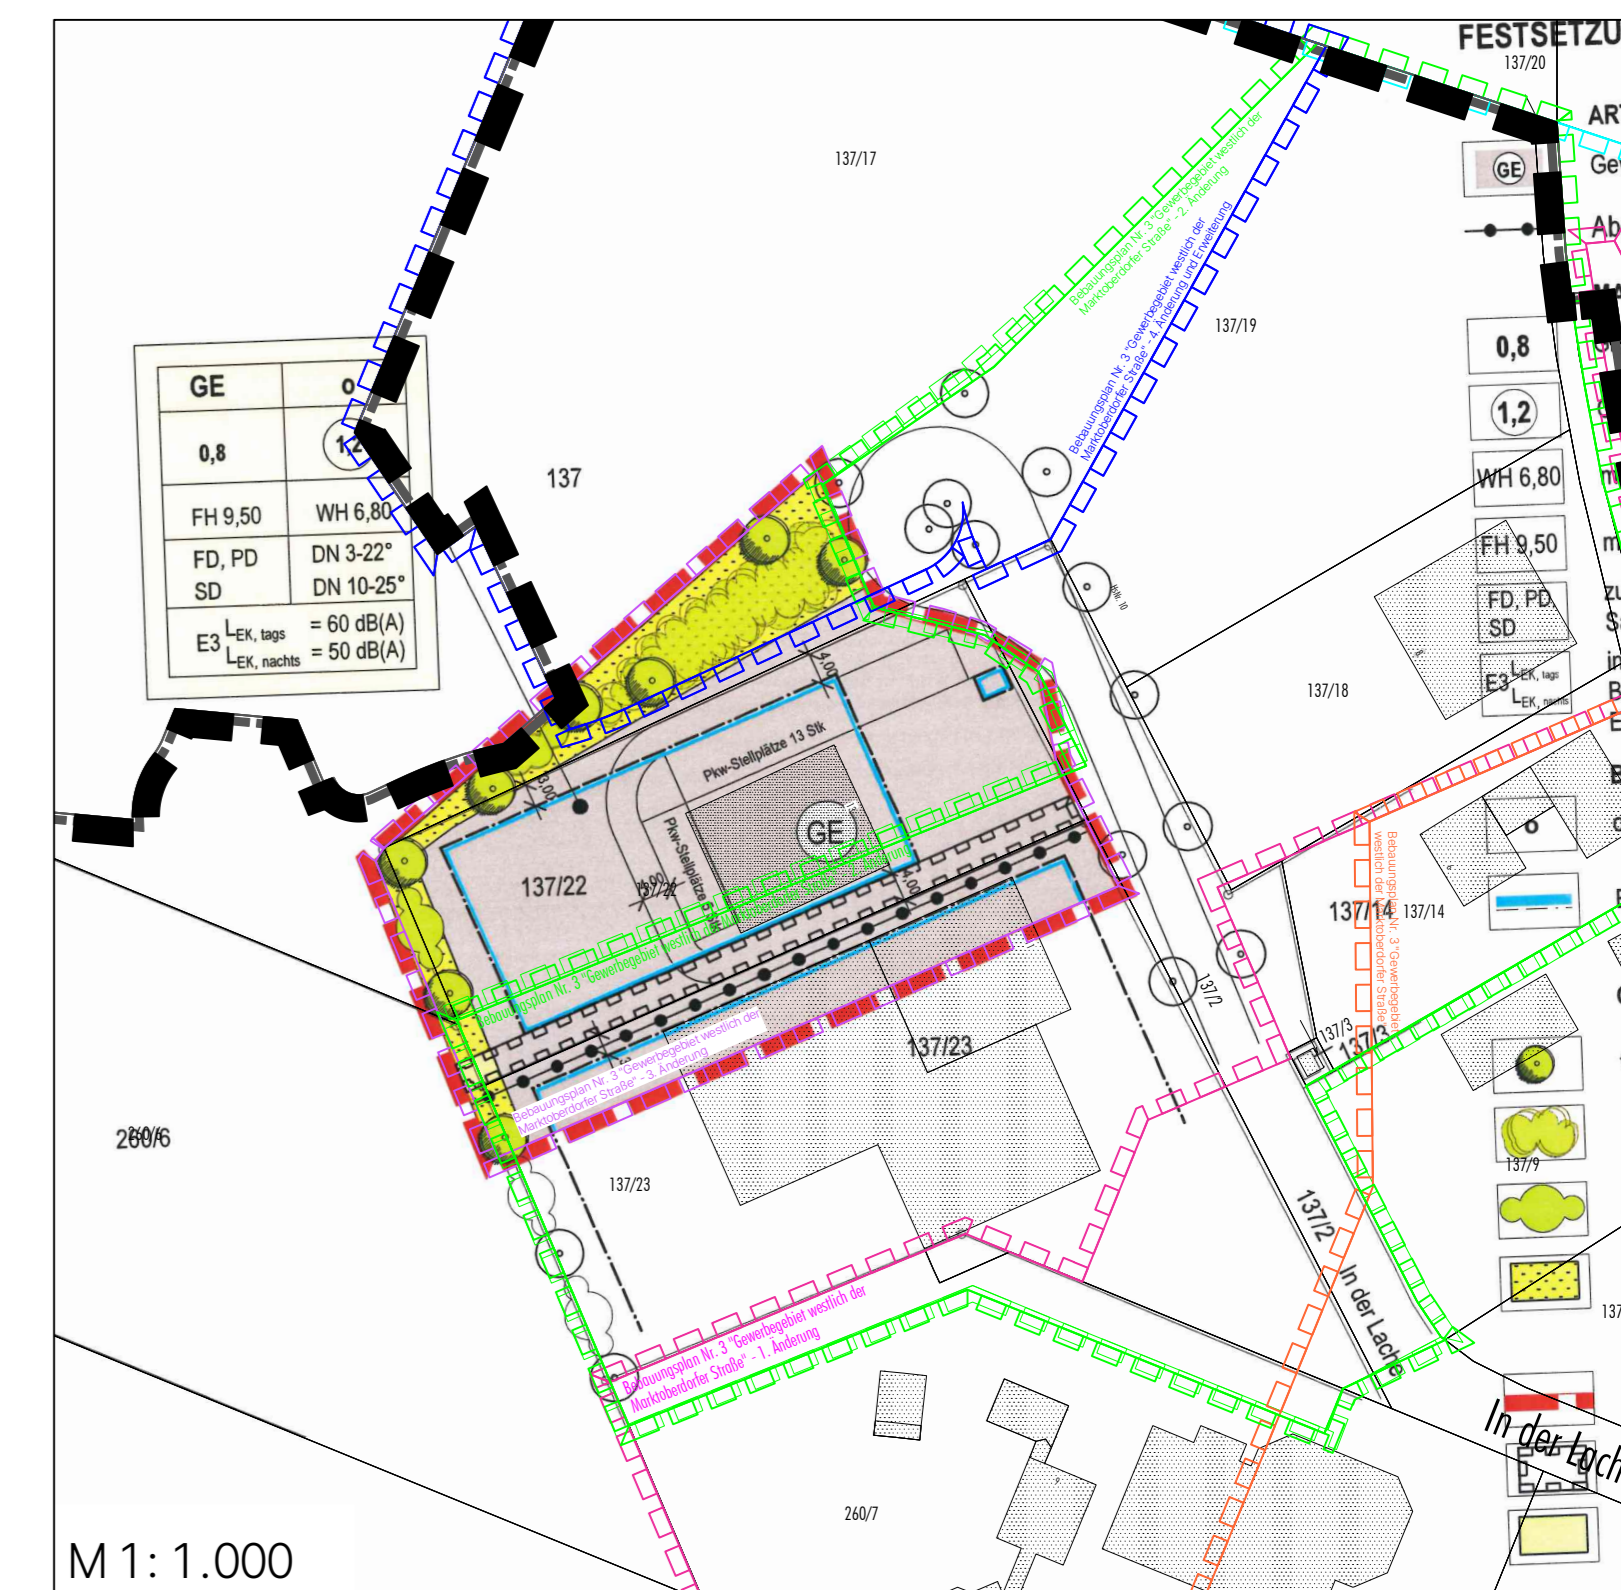

M 1: 1.000

Bebauungsplan Nr. 3 "Gewerbegebiet westlich der Marktoberdorfer Straße" - 3. Änderung (Fassung vom 27.09.2016)

SIEBER CONSULT

Stadtplanung Artenschutz Immissions-schutz Landschafts-planung

Görisried

Gemeinde Görisried
5. Änderung und Erweiterung des Bebauungsplanes Nr. 3 "Gewerbegebiet westlich der Marktoberdorfer Straße" mit Aufhebung des vorhabenbezogenen Bebauungsplanes "Urlbauer"

Entwurf
M 1: 500
Fassung 27.03.2025
Sieber Consult GmbH